




Waldmühle Rodaun
BETREUUNGSGESELLSCHAFT M.B.H.

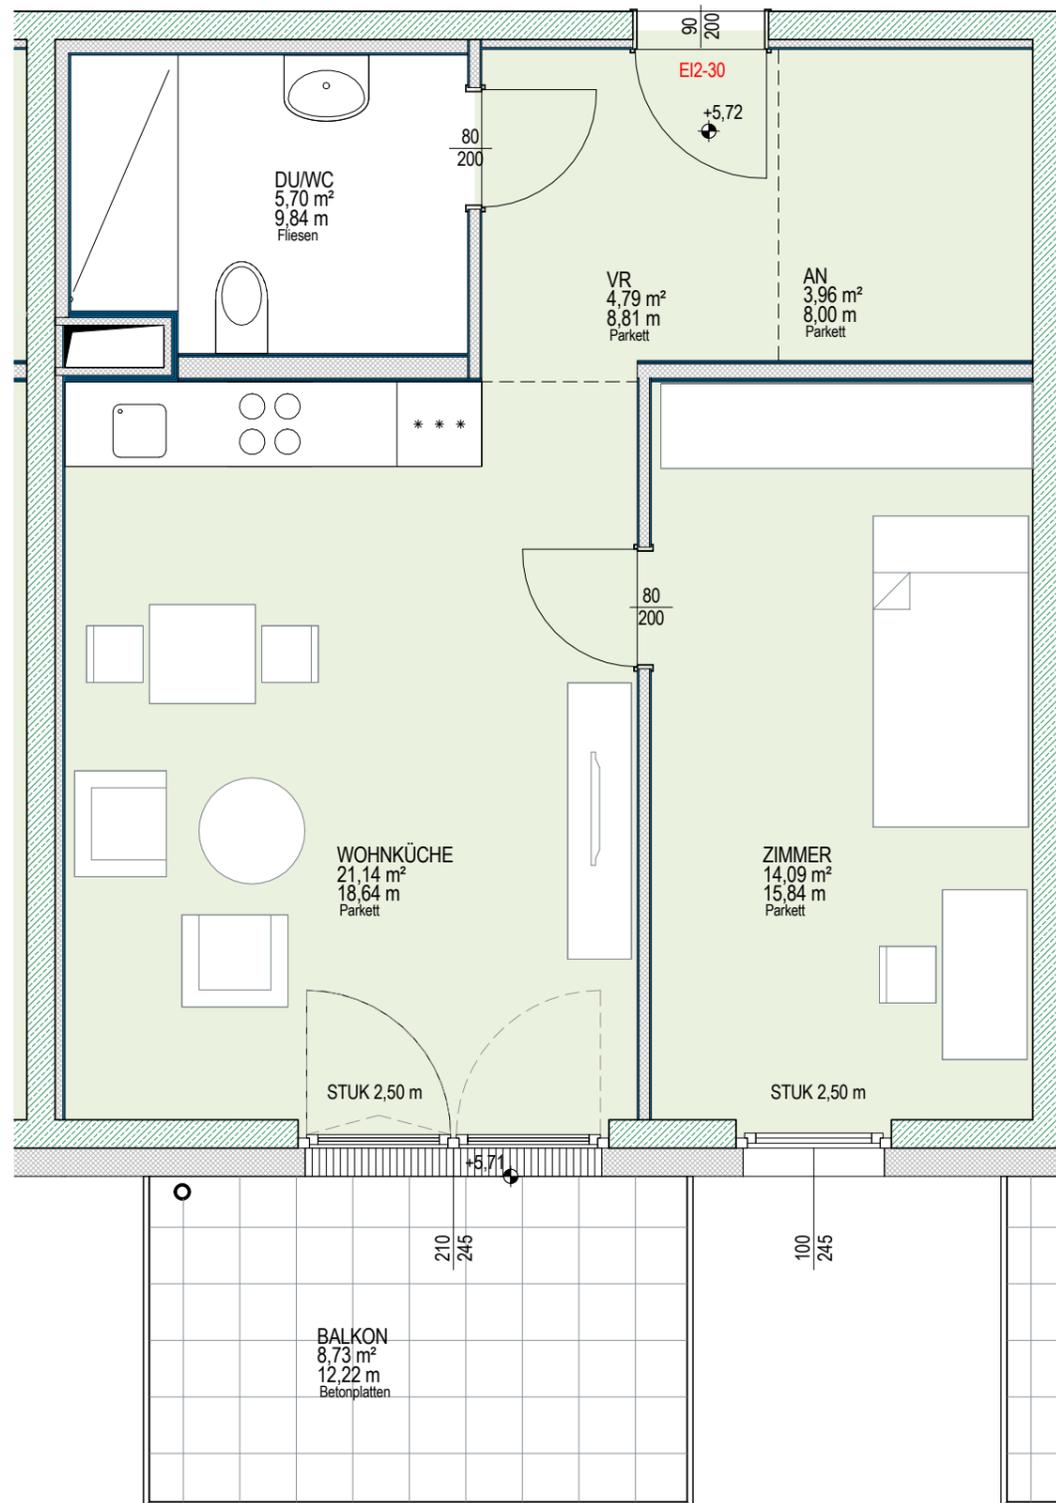

2-ZIMMER WHG

STIEGE 5 / TOP 18

2OG		49,69 m ²
WNF		49,69 m ²
2OG	BALKON	8,73 m ²
		8,73 m ²

ES GILT AUSSCHLISSLICH DIE AKTUELLE BAU - UND AUSSTATTUNGSBESCHREIBUNG AUSFÜHRUNGSBEDINGTE ÄNDERUNGEN VORBEHALTEN FLÄCHENANGABEN SIND ROHBAUMASSE STAND NOVEMBER 2015

IN DER STANDARDAUSSTATTUNG SIND NUR DIE SANITÄREN EINRICHTUNGSGEGENSTÄNDE (WC, BADEWANNE UND WASCHECKEN) SOWIE DIE ANSCHLÜSSE FÜR WASCHMASCHINE UND ABWÄSCHE ENTHALTEN. DIE ANDEREN EINRICHTUNGSGEGENSTÄNDE SIND LEDIGLICH ALS MÖBLIERUNGSVORSCHLAG ZU SEHEN.

ARCHITEKTURBÜRO
SCHWALM-THEISS & BRESICH ZT GmbH
mit ARCH. GORAN JAKOVljeVIC

TOP 5.18

BETREUTES WOHNEN II

STIEGE 5

