




Waldmühle Rodaun
BETREUUNGSGESELLSCHAFT M.B.H.

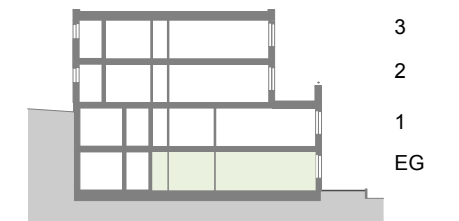


3-ZIMMER WHG
STIEGE 25 / TOP 10

EG WEST	90,98 m ²
EG WEST LOGGIA	5,74 m ²
WNF	96,72 m ²

EG WEST GARTEN	29,75 m ²
	29,75 m ²


ES GILT AUSSCHLIESSLICH DIE AKTUELLE BAU - UND
AUSSTATTUNGSBESCHREIBUNG
AUSFÜHRUNGSBEDINGTE ÄNDERUNGEN VORBEHALTEN
FLÄCHENANGABEN SIND ROHBAUMASSE
STAND MAI 2014

IN DER STANDARD-AUSSTATTUNG SIND NUR DIE SANITÄREN
EINRICHTUNGS-GEGENSTÄNDE (WC, BADEWANNE UND
WASCHBECKEN) SOWIE DIE ANSCHLÜSSE FÜR WASCHMASCHINE
UND ABWÄSCHE ENTHALTEN.
DIE ANDEREN EINRICHTUNGS-GEGENSTÄNDE SIND LEDIGLICH ALS
MÖBLIERUNGSVORSCHLAG ZU SEHEN.

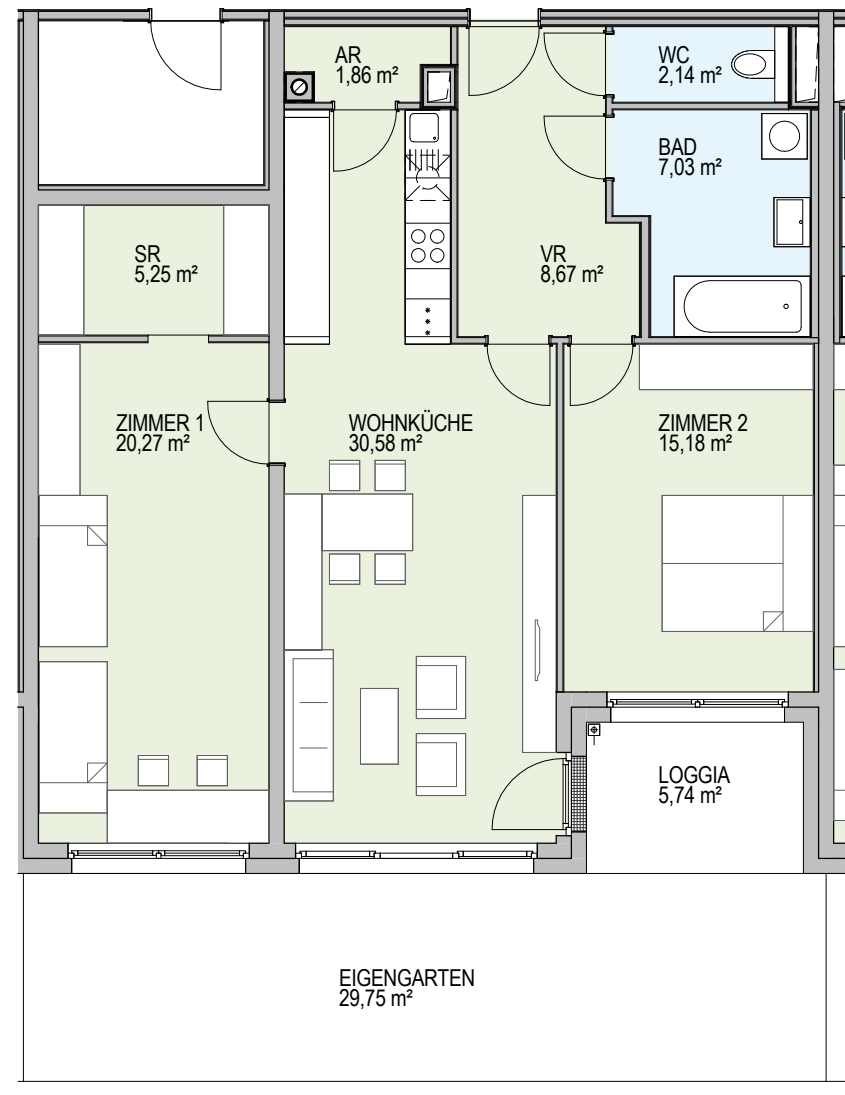

0 meter 5

TOP 25.10

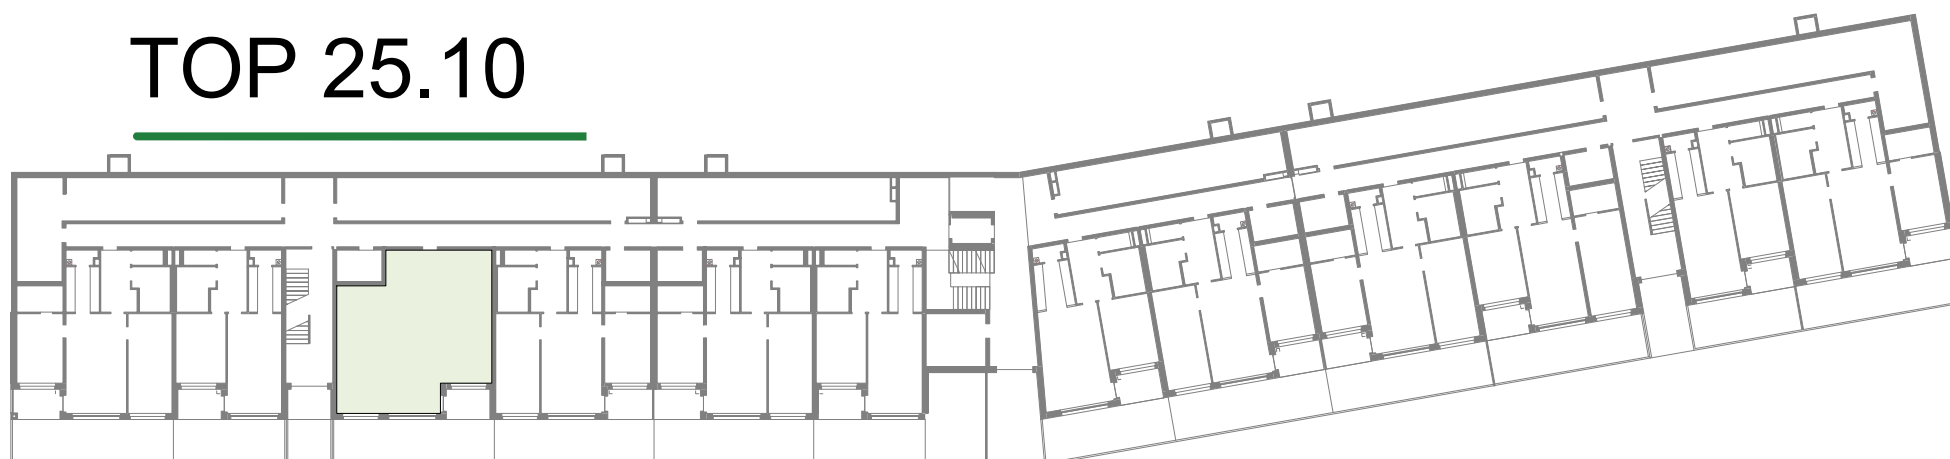

HANGHAUS
ERDGESCHOSS

STIEGE 25

ARCHITEKTURBÜRO
SCHWALM-THEISS & BRESICH ZT GmbH
mit ARCH. GORAN JAKOVljeVIC

ARCHITEKTIN
MAG.ARCH. MARGARETHE CUFER

