




Waldmühle Rodaun
BETREUUNGSGESELLSCHAFT M.B.H.

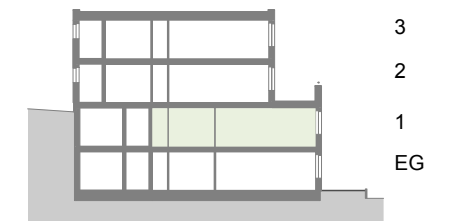

3-ZIMMER WHG
STIEGE 25 / TOP 19

1.OG WEST	79,42 m ²
1.OG WEST LOGGIA	5,74 m ²
WNF	85,16 m ²


ES GILT AUSSCHLIESSLICH DIE AKTUELLE BAU - UND
AUSSTATTUNGSBESCHREIBUNG
AUSFÜHRUNGSBEDINGTE ÄNDERUNGEN VORBEHALTEN
FLÄCHENANGABEN SIND ROHBAUMASSE
STAND MAI 2014

IN DER STANDARD AUSSTATTUNG SIND NUR DIE SANITÄREN
EINRICHTUNGSGEGENSTÄNDE (WC, BADEWANNE UND
WASCHBECKEN) SOWIE DIE ANSCHLÜSSE FÜR WASCHMASCHINE
UND ABWÄSCHE ENTHALTEN.
DIE ANDEREN EINRICHTUNGSGEGENSTÄNDE SIND LEDIGLICH ALS
MÖBLIERUNGSVORSCHLAG ZU SEHEN.



0 meter 5

TOP 25.19

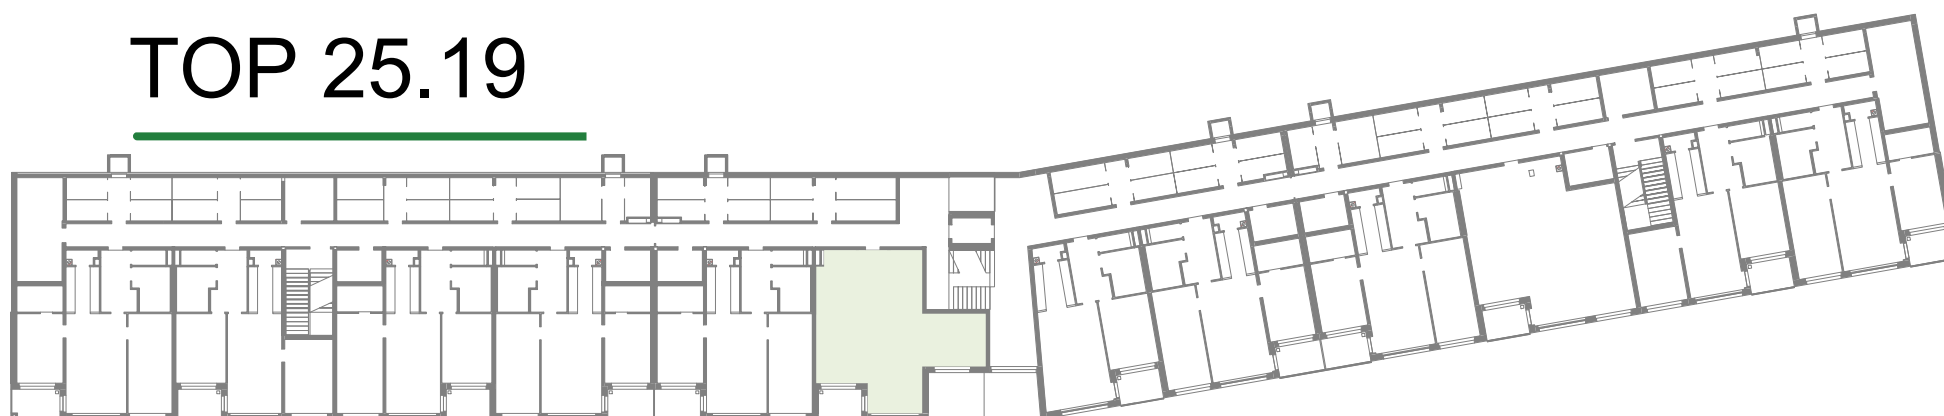

HANGHAUS
1.OBERGESCHOSS

STIEGE 25

ARCHITEKTURBÜRO
SCHWALM-THEISS & BRESICH ZT GmbH
mit ARCH. GORAN JAKOVljeVIC

ARCHITEKTIN
MAG.ARCH. MARGARETHE CUFER

