




Waldmühle Rodaun
BETREUUNGSGESELLSCHAFT M.B.H.

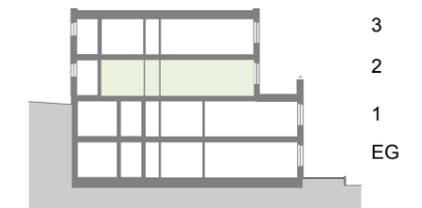


2-ZIMMER WHG
STIEGE 25 / TOP 30


| | | |
|----------|----------|----------------------|
| 2.OG OST | | 67,59 m ² |
| 2.OG OST | LOGGIA | 5,74 m ² |
| WNF | | 73,33 m ² |
| 2.OG OST | TERRASSE | 21,09 m ² |
| | | 21,09 m ² |

ES GILT AUSSCHLIESSLICH DIE AKTUELLE BAU - UND AUSSTATTUNGSBESCHREIBUNG
AUSFÜHRUNGSBEDINGTE ÄNDERUNGEN VORBEHALTEN
FLÄCHENANGABEN SIND ROHBAUMASSE
STAND MAI 2014

IN DER STANDARD AUSSTATTUNG SIND NUR DIE SANITÄREN EINRICHTUNGSGEGENSTÄNDE (WC, BADEWANNE UND WASCHEBENKEN) SOWIE DIE ANSCHLÜSSE FÜR WASCHEMASCHINE UND ABWÄSCHE ENTHALTEN.
DIE ANDEREN EINRICHTUNGSGEGENSTÄNDE SIND LEDIGLICH ALS MÖBLIERUNGSVORSCHLAG ZU SEHEN.

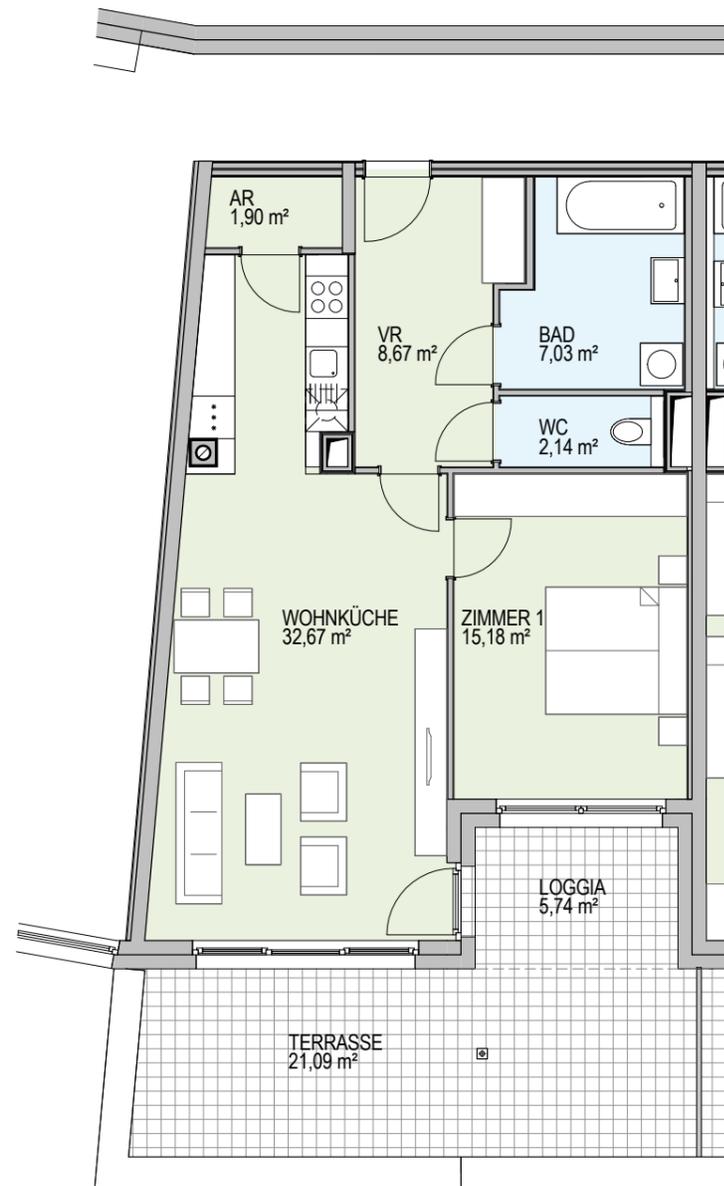

TOP 25.30

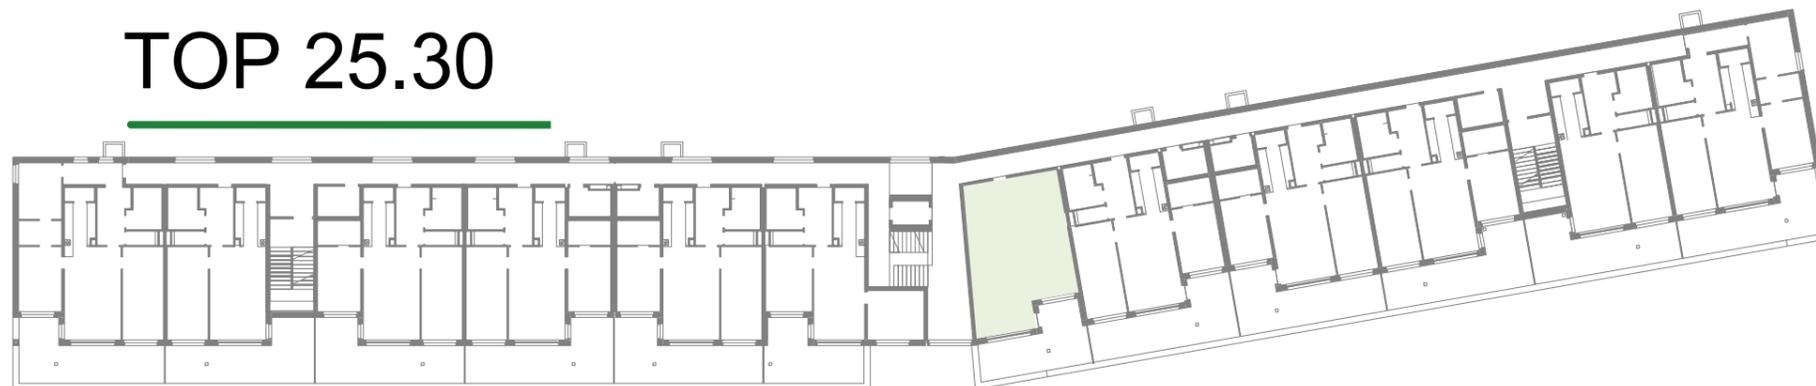

HANGHAUS
2.OBERGESCHOSS

STIEGE 25

ARCHITEKTURBÜRO
SCHWALM-THEISS & BRESICH ZT GmbH
mit ARCH. GORAN JAKOVljeVIC



ARCHITEKTIN
MAG.ARCH. MARGARETHE CUFER

