




Waldmühle Rodaun
BETREUUNGSGESELLSCHAFT M.B.H.

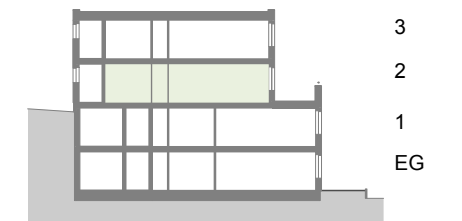


3-ZIMMER WHG
STIEGE 25 / TOP 31

2.OG WEST	79,33 m ²
2.OG WEST LOGGIA	5,74 m ²
WNF	85,07 m ²

2.OG WEST TERRASSE	18,87 m ²
	18,87 m ²


ES GILT AUSSCHLIESSLICH DIE AKTUELLE BAU - UND
AUSSTATTUNGSBESCHREIBUNG
AUSFÜHRUNGSBEDINGTE ÄNDERUNGEN VORBEHALTEN
FLÄCHENANGABEN SIND ROHBAUMASSE
STAND MAI 2014

IN DER STANDARD-AUSSTATTUNG SIND NUR DIE SANITÄREN
EINRICHTUNGSGEGENSTÄNDE (WC, BADEWANNE UND
WASCHBECKEN) SOWIE DIE ANSCHLÜSSE FÜR WASCHMASCHINE
UND ABWÄSCHE ENTHALTEN.
DIE ANDEREN EINRICHTUNGSGEGENSTÄNDE SIND LEDIGLICH ALS
MÖBLIERUNGSVORSCHLAG ZU SEHEN.

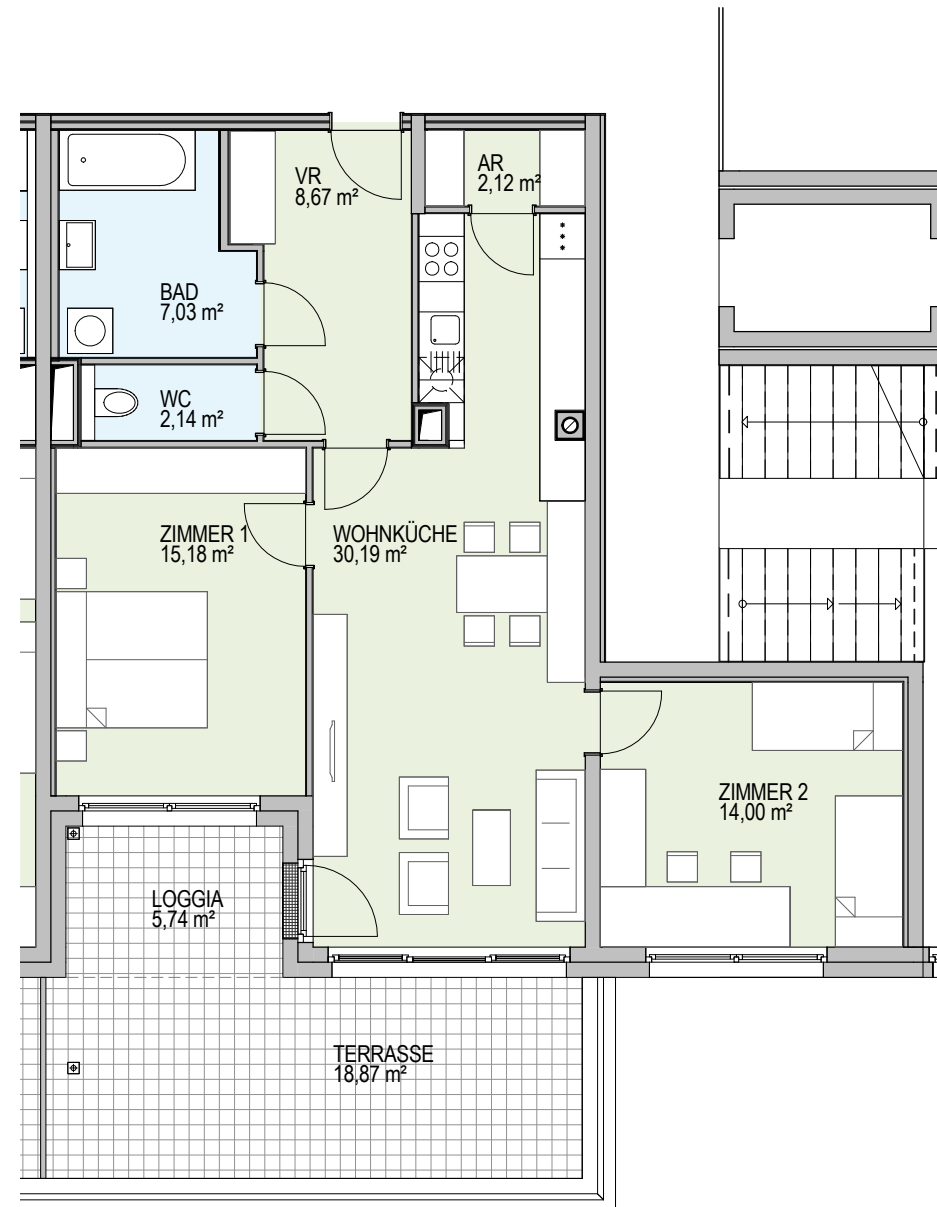

0 meter 5

TOP 25.31

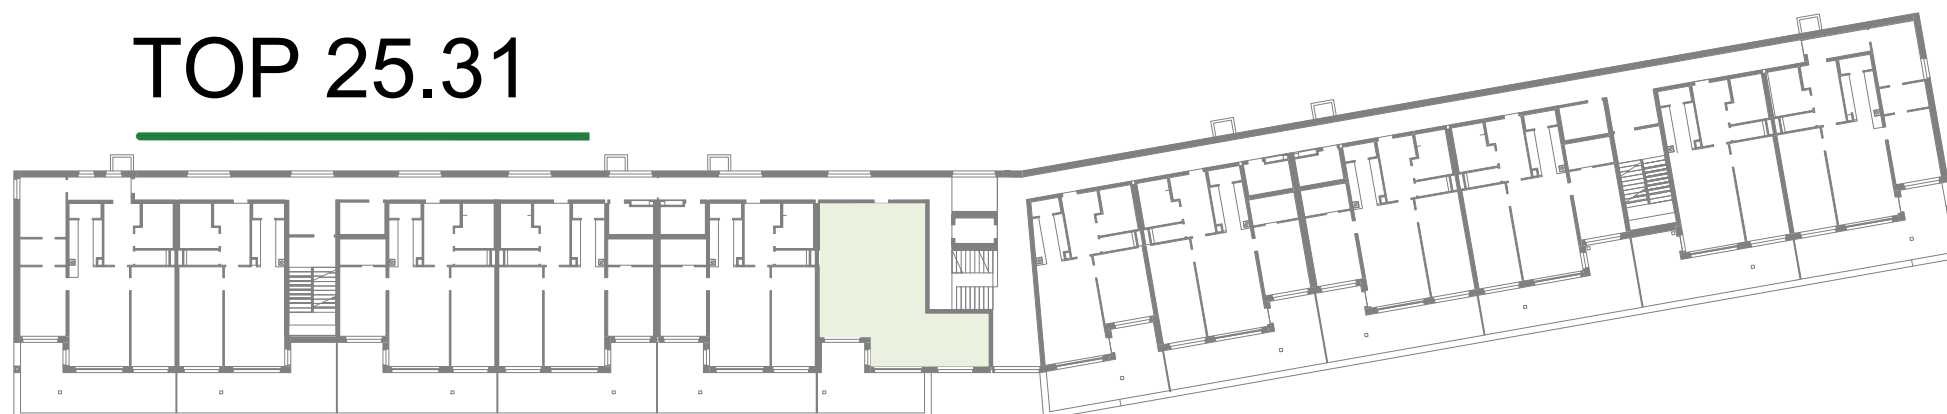

HANGHAUS
2.OBERGESCHOSS

STIEGE 25

ARCHITEKTURBÜRO
SCHWALM-THEISS & BRESICH ZT GmbH
mit ARCH. GORAN JAKOVljeVIC

ARCHITEKTIN
MAG.ARCH. MARGARETHE CUFER

