




Waldmühle Rodaun
BETREUUNGSGESELLSCHAFT M.B.H.

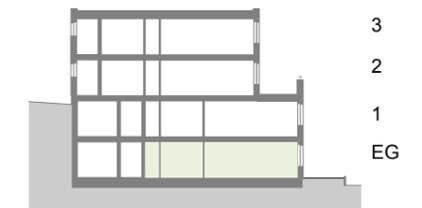


3-ZIMMER WHG
STIEGE 25 / TOP 4


EG OST		91,06 m ²
EG OST	LOGGIA	6,06 m ²
WNF		97,12 m ²
EG OST	GARTEN	29,86 m ²
		29,86 m ²

ES GILT AUSSCHLIESSLICH DIE AKTUELLE BAU - UND AUSSTATTUNGSBESCHREIBUNG AUSFÜHRUNGSBEDINGTE ÄNDERUNGEN VORBEHALTEN FLÄCHENANGABEN SIND ROHBAUMASSE STAND MAI 2014

IN DER STANDARDAUSSTATTUNG SIND NUR DIE SANITÄREN EINRICHTUNGSGEGENSTÄNDE (WC, BADEWANNE UND WASCHEBENKEN) SOWIE DIE ANSCHLÜSSE FÜR WASCHEMASCHINE UND ABWÄSCHE ENTHALTEN. DIE ANDEREN EINRICHTUNGSGEGENSTÄNDE SIND LEDIGLICH ALS MÖBLIERUNGSVORSCHLAG ZU SEHEN.

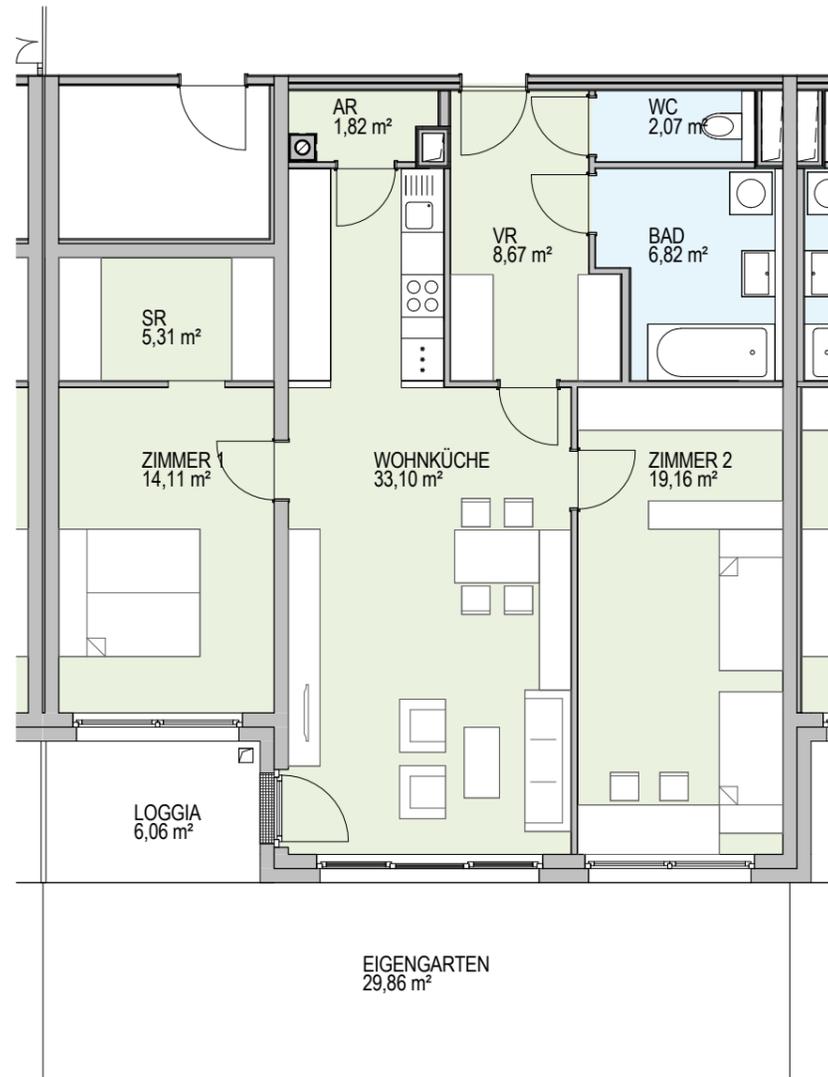

TOP 25.4

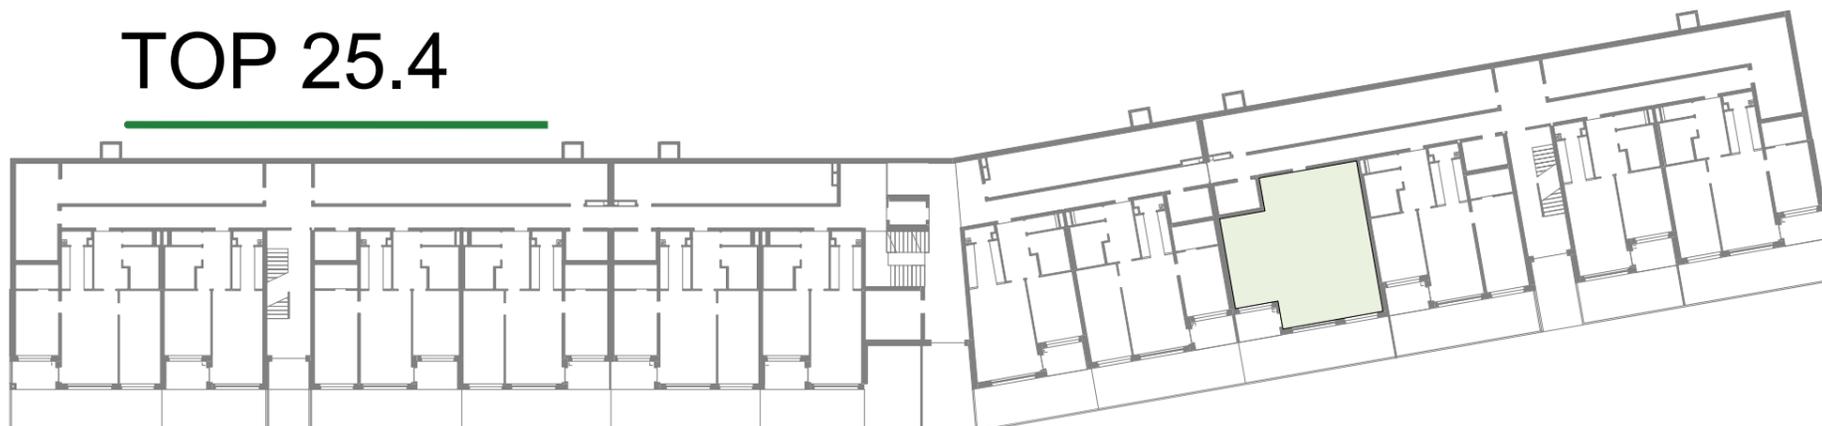

HANGHAUS
ERDGESCHOSS

STIEGE 25

ARCHITEKTURBÜRO
SCHWALM-THEISS & BRESICH ZT GmbH
mit ARCH. GORAN JAKOVljeVIC



ARCHITEKTIN
MAG.ARCH. MARGARETHE CUFER



Wir gestalten Lebensraum