




Waldmühle Rodaun
BETREUUNGSGESELLSCHAFT M.B.H.

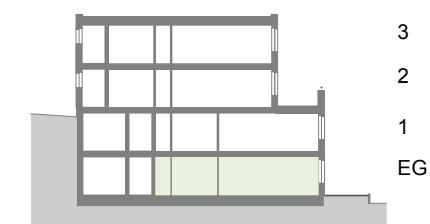

2-ZIMMER WHG
STIEGE 25 / TOP 6

EG OST	70,63 m ²
EG OST LOGGIA	5,80 m ²
WNF	76,43 m ²

EG OST GARTEN	23,41 m ²
	23,41 m ²



ES GILT AUSSCHLIESSLICH DIE AKTUELLE BAU - UND
AUSSTATTUNGSBESCHREIBUNG
AUSFÜHRUNGSBEDINGTE ÄNDERUNGEN VORBEHALTEN
FLÄCHENANGABEN SIND ROHBAUMASSE
STAND MAI 2014

IN DER STANDARD-AUSSTATTUNG SIND NUR DIE SANITÄREN
EINRICHTUNGS-GEGENSTÄNDE (WC, BADEWANNE UND
WASCHBECKEN) SOWIE DIE ANSCHLÜSSE FÜR WASCHMASCHINE
UND ABWÄSCHE ENTHALTEN.
DIE ANDEREN EINRICHTUNGS-GEGENSTÄNDE SIND LEDIGLICH ALS
MÖBLIERUNGSVORSCHLAG ZU SEHEN.



0 meter 5

TOP 25.6

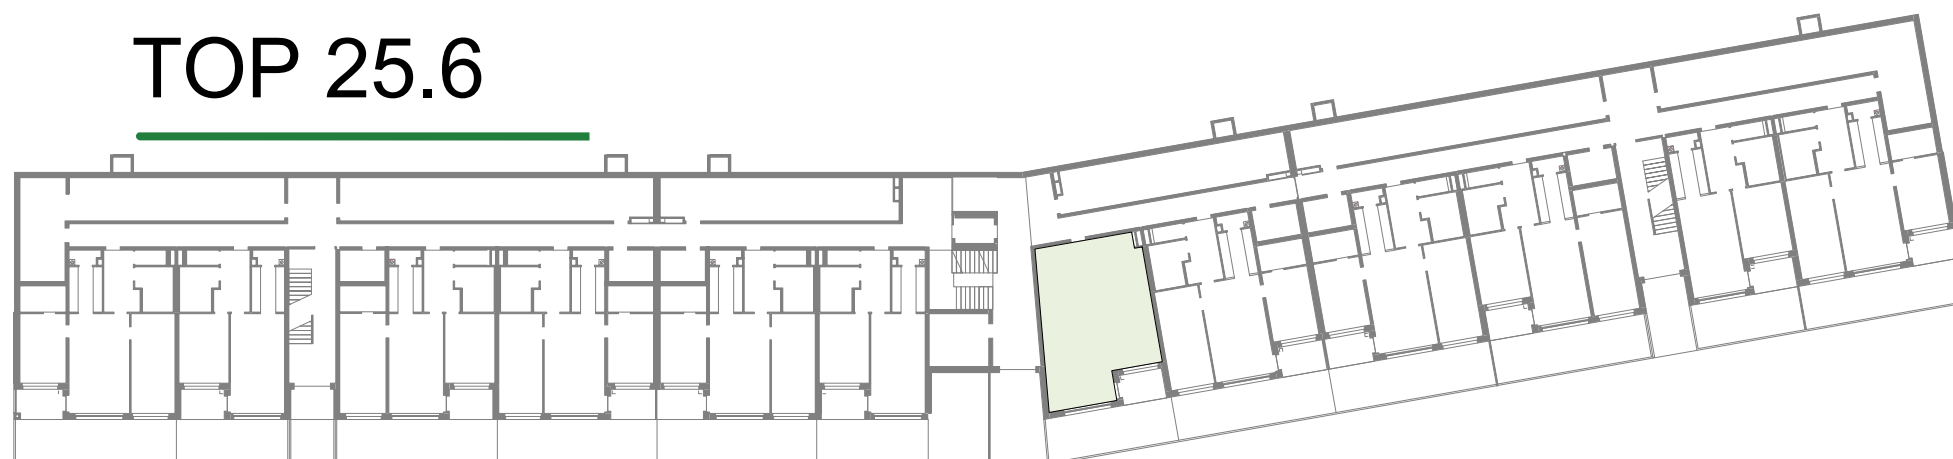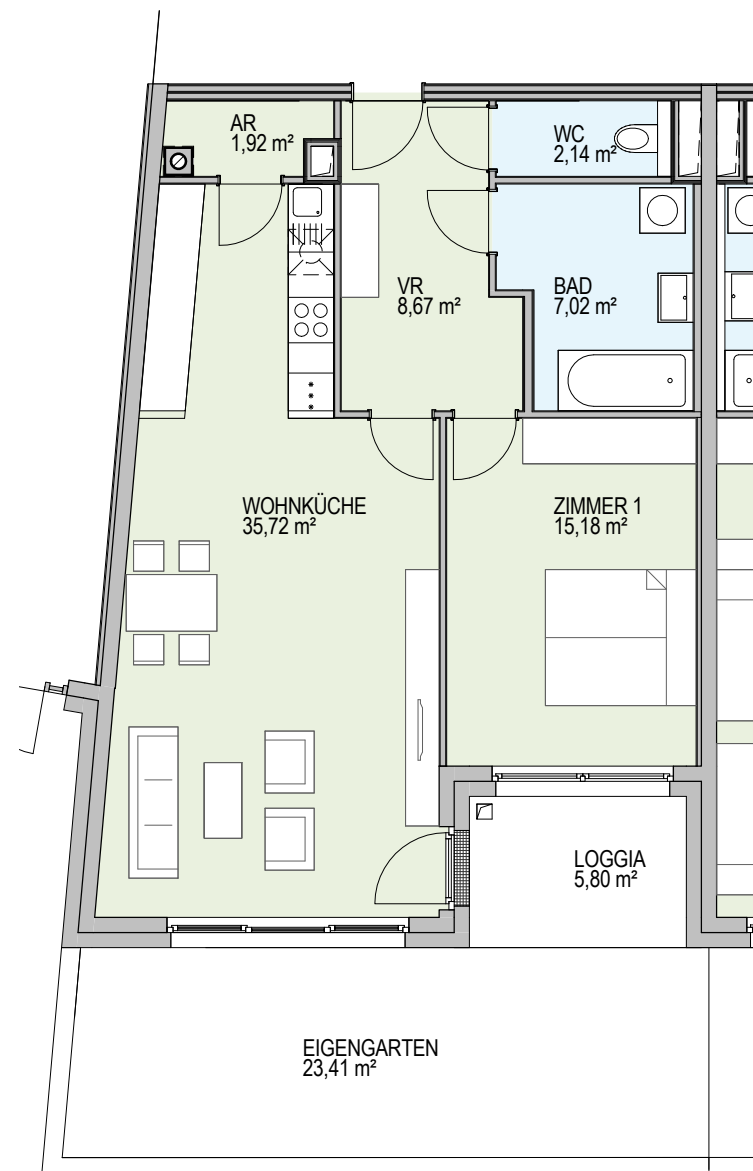

HANGHAUS
ERDGESCHOSS

STIEGE 25

ARCHITEKTURBÜRO
SCHWALM-THEISS & BRESICH ZT GmbH
mit ARCH. GORAN JAKOVljeVIC

ARCHITEKTIN
MAG.ARCH. MARGARETHE CUFER

