




Waldmühle Rodaun
BETREUUNGSGESELLSCHAFT M.B.H.

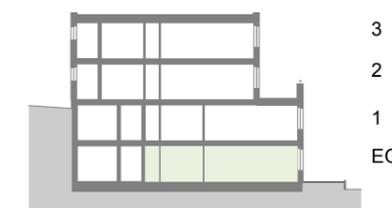


2-ZIMMER WHG
STIEGE 25 / TOP 7

EG WEST	65,42 m ²
EG WEST LOGGIA	5,74 m ²
WNF	71,16 m²

EG WEST GARTEN	20,13 m ²
	20,13 m ²


*ES GILT AUSSCHLIESSLICH DIE AKTUELLE BAU - UND AUSSTATTUNGSBESCHREIBUNG
AUSFÜHRUNGSBEDINGTE ÄNDERUNGEN VORBEHALTEN
FLÄCHENANGABEN SIND ROHBAUMASSE
STAND MAI 2014*

*IN DER STANDARD AUSSTATTUNG SIND NUR DIE SANITÄREN EINRICHTUNGS- GEGENSTÄNDE (WC, BADEWANNE UND WASCHEBCKEN) SOWIE DIE ANSCHLÜSSE FÜR WASCHEMASCHINE UND ABWÄSCHE ENTHALTEN.
DIE ANDEREN EINRICHTUNGS- GEGENSTÄNDE SIND LEDIGLICH ALS MÖBLIERUNGS- VORSCHLAG ZU SEHEN.*

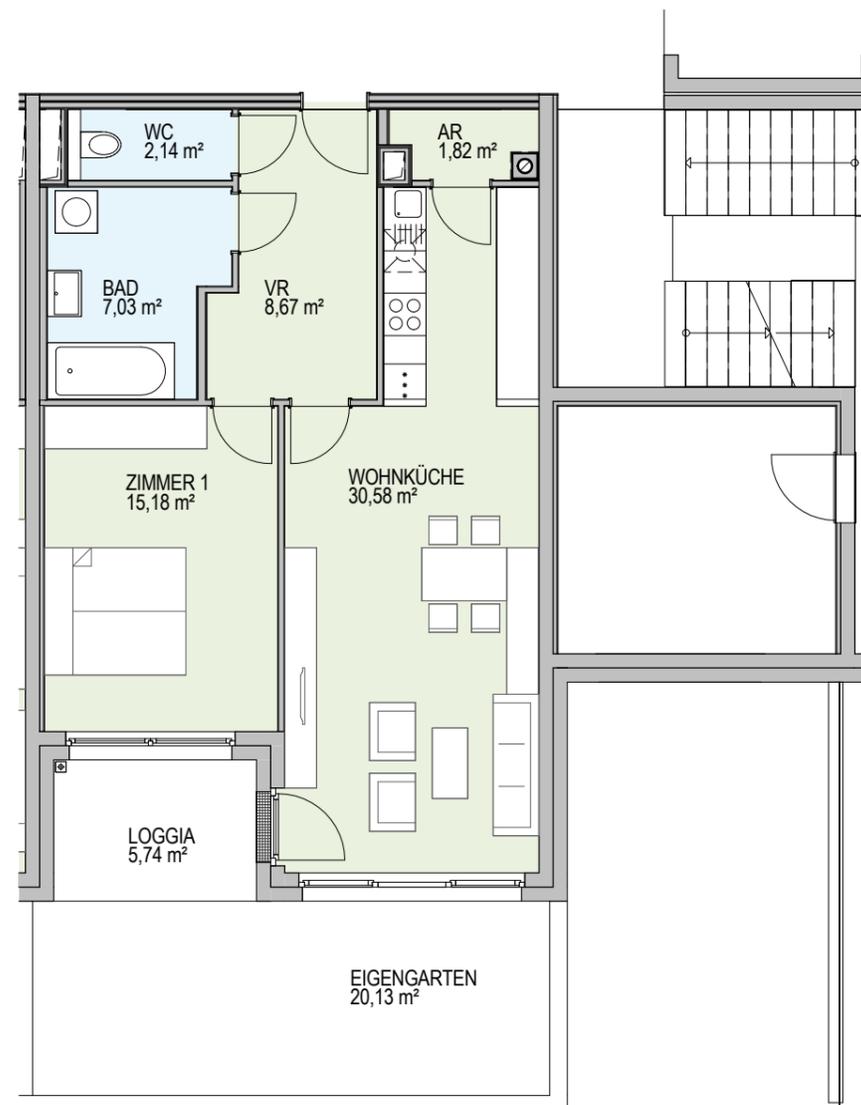

0 meter 5

TOP 25.7

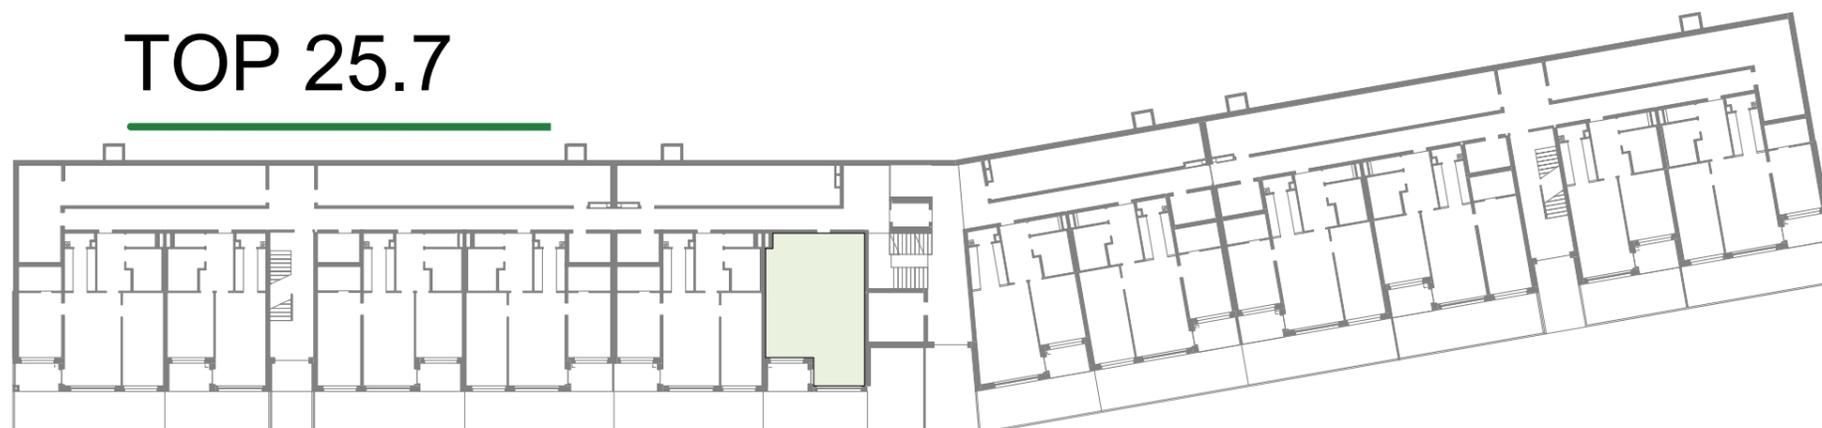

HANGHAUS
ERDGESCHOSS

STIEGE 25

ARCHITEKTURBÜRO
SCHWALM-THEISS & BRESICH ZT GmbH
mit ARCH. GORAN JAKOVljeVIC



ARCHITEKTIN
MAG.ARCH. MARGARETHE CUFER

