




Waldmühle Rodaun
BETREUUNGSGESELLSCHAFT M.B.H.

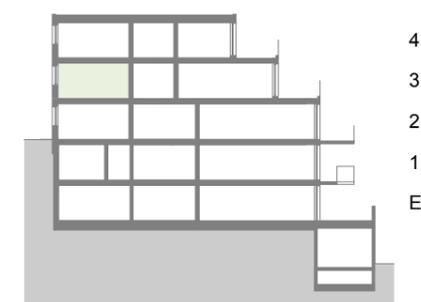


4-ZIMMER WHG
STIEGE 2 / TOP 13

3.OG		100,11 m ²
3.OG	LOGGIA	11,28 m ²
WNF		111,39 m ²

*ES GILT AUSSCHLIESSLICH DIE AKTUELLE BAU - UND AUSSTATTUNGSBESCHREIBUNG
AUSFÜHRUNGSBEDINGTE ÄNDERUNGEN VORBEHALTEN
FLÄCHENANGABEN SIND ROHBAUMASSE
STAND MAI 2014*

*IN DER STANDARDAUSSTATTUNG SIND NUR DIE SANITÄREN EINRICHTUNGSGEGENSTÄNDE (WC, BADEWANNE UND WASCHECKEN) SOWIE DIE ANSCHLÜSSE FÜR WASCHMASCHINE UND ABWÄSCHE ENTHALTEN.
DIE ANDEREN EINRICHTUNGSGEGENSTÄNDE SIND LEDIGLICH ALS MÖBLIERUNGSVORSCHLAG ZU SEHEN.*

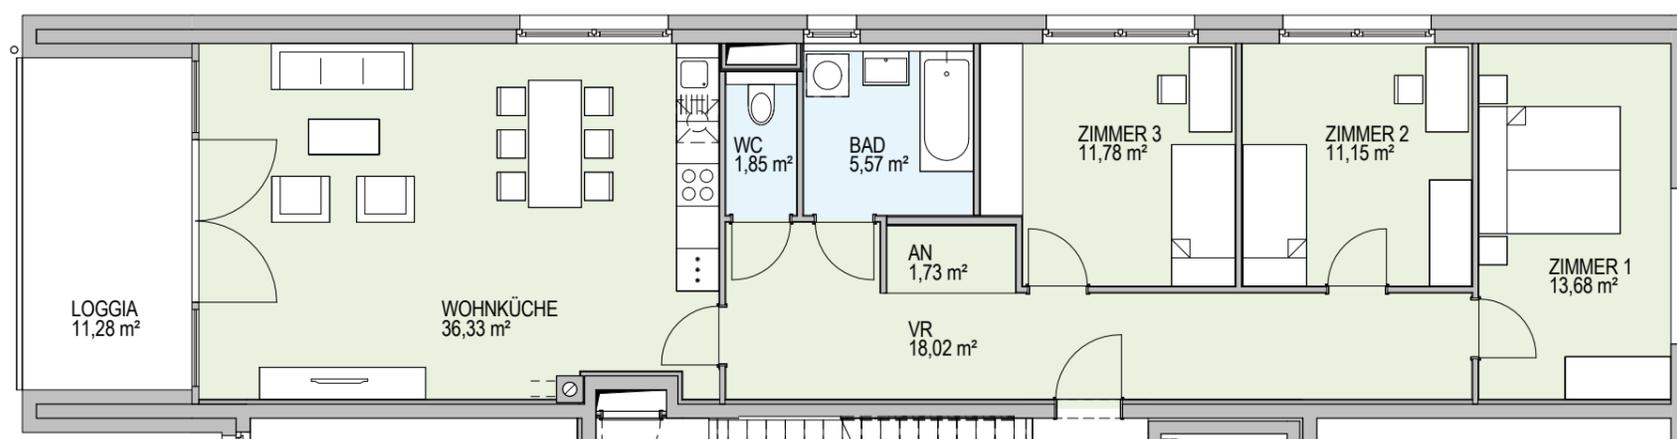


TOP 2.13



WESTHAUS 1
3.OBERGESCHOSS

STIEGE 2

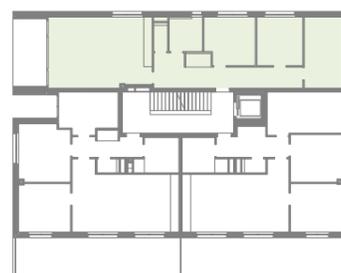

ARCHITEKTURBÜRO
SCHWALM-THEISS & BRESICH ZT GmbH
mit ARCH. GORAN JAKOVljeVIC

ARCHITEKTIN
MAG.ARCH. MARGARETHE CUFER

