




Waldmühle Rodaun
BETREUUNGSGESELLSCHAFT M.B.H.

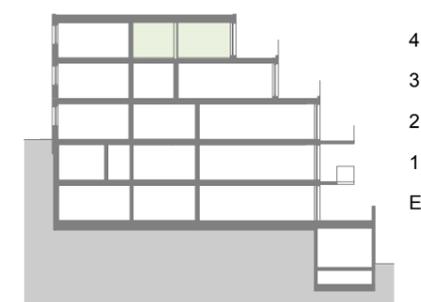


4-ZIMMER WHG
STIEGE 2 / TOP 14

4.OG	113,21 m ²
WNF	113,21 m ²


4.OG	TERRASSE	66,51 m ²
		66,51 m ²

ES GILT AUSSCHLIESSLICH DIE AKTUELLE BAU - UND AUSSTATTUNGSBESCHREIBUNG
AUSFÜHRUNGSBEDINGTE ÄNDERUNGEN VORBEHALTEN
FLÄCHENANGABEN SIND ROHBAUMASSE
STAND MAI 2014

IN DER STANDARD-AUSSTATTUNG SIND NUR DIE SANITÄREN EINRICHTUNGSGEGENSTÄNDE (WC, BADEWANNE UND WASCHECKEN) SOWIE DIE ANSCHLÜSSE FÜR WASCHMASCHINE UND ABWÄSCHE ENTHALTEN.
DIE ANDEREN EINRICHTUNGSGEGENSTÄNDE SIND LEDIGLICH ALS MÖBLIERUNGSVORSCHLAG ZU SEHEN.

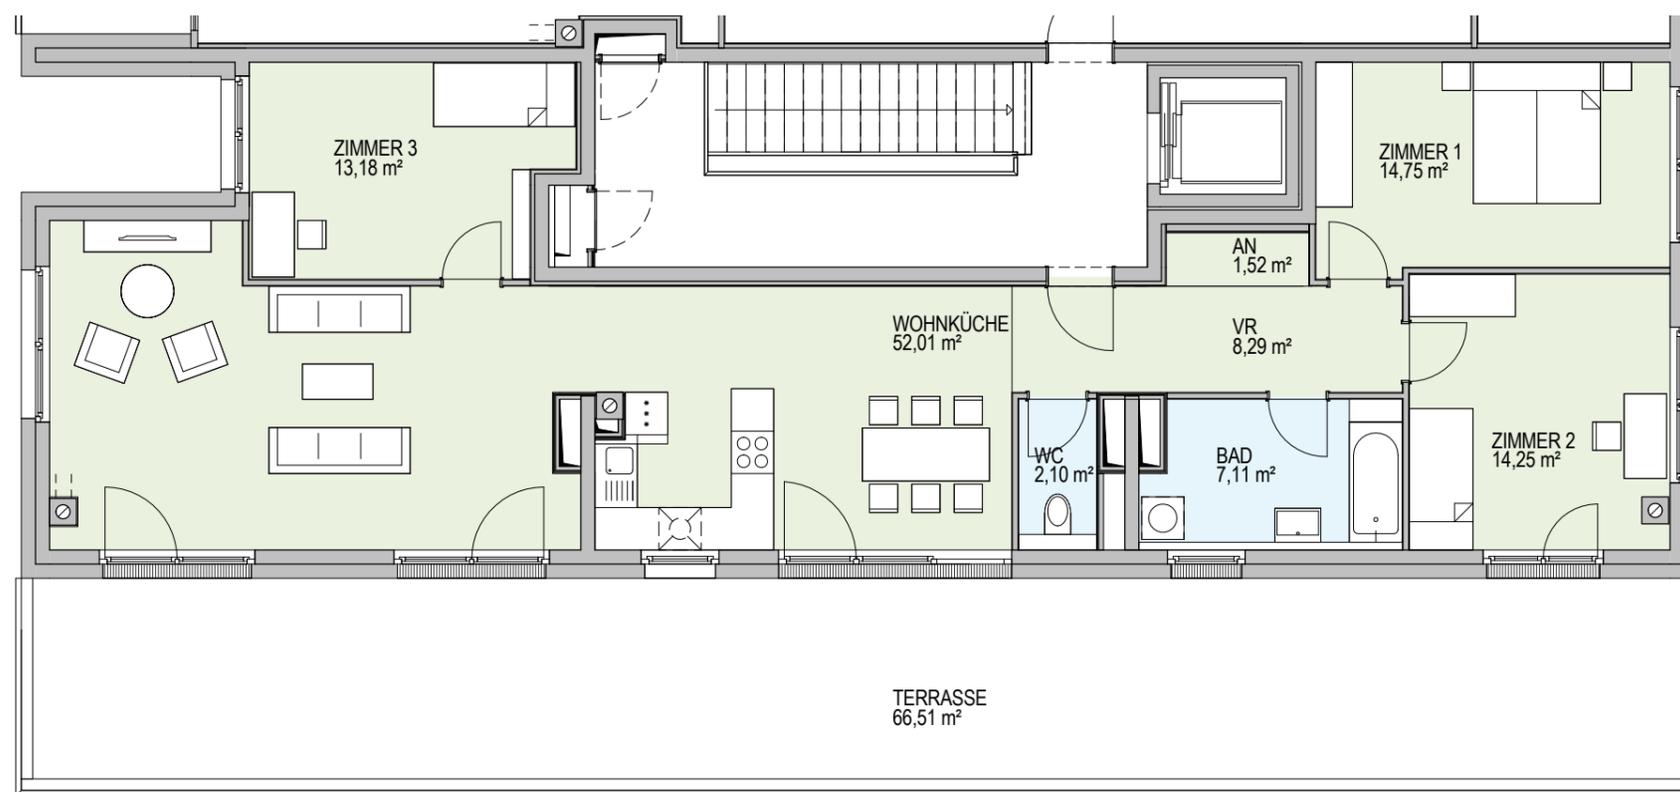

TOP 2.14

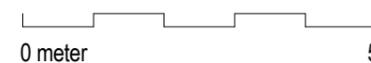

WESTHAUS 1
4.OBERGESCHOSS

STIEGE 2



ARCHITEKTURBÜRO
SCHWALM-THEISS & BRESICH ZT GmbH
mit ARCH. GORAN JAKOVljeVIC

ARCHITEKTIN
MAG.ARCH. MARGARETHE CUFER

