




**Waldmühle Rodaun**  
BETREUUNGSGESELLSCHAFT M.B.H.

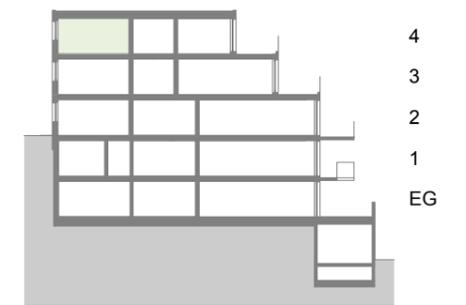


4-ZIMMER WHG  
STIEGE 2 / TOP 15

4.OG		100,11 m <sup>2</sup>
4.OG	LOGGIA	11,28 m <sup>2</sup>
WNF		111,39 m <sup>2</sup>

ES GILT AUSSCHLIESSLICH DIE AKTUELLE BAU - UND AUSSTATTUNGSBESCHREIBUNG  
AUSFÜHRUNGSBEDINGTE ÄNDERUNGEN VORBEHALTEN  
FLÄCHENANGABEN SIND ROHBAUMASSE  
STAND MAI 2014

IN DER STANDARDAUSSTATTUNG SIND NUR DIE SANITÄREN EINRICHTUNGSGEGENSTÄNDE (WC, BADEWANNE UND WASCHECKEN) SOWIE DIE ANSCHLÜSSE FÜR WASCHMASCHINE UND ABWÄSCHE ENTHALTEN.  
DIE ANDEREN EINRICHTUNGSGEGENSTÄNDE SIND LEDIGLICH ALS MÖBLIERUNGSVORSCHLAG ZU SEHEN.

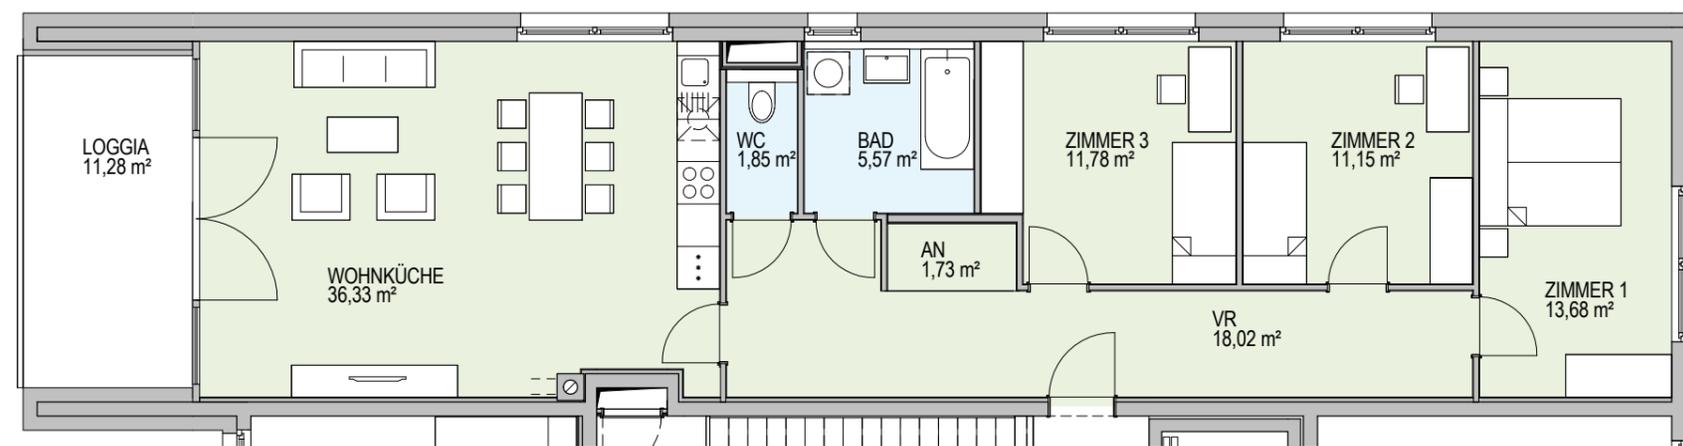

# TOP 2.15



WESTHAUS 1  
4.OBERGESCHOSS

STIEGE 2



ARCHITEKTURBÜRO  
SCHWALM-THEISS & BRESICH ZT GmbH  
mit ARCH. GORAN JAKOVljeVIC

ARCHITEKTIN  
MAG.ARCH. MARGARETHE CUFER

