





Waldmühle Rodaun
BETREUUNGSGESELLSCHAFT M.B.H.

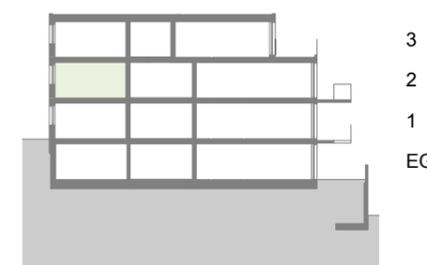

3
2
1
EG

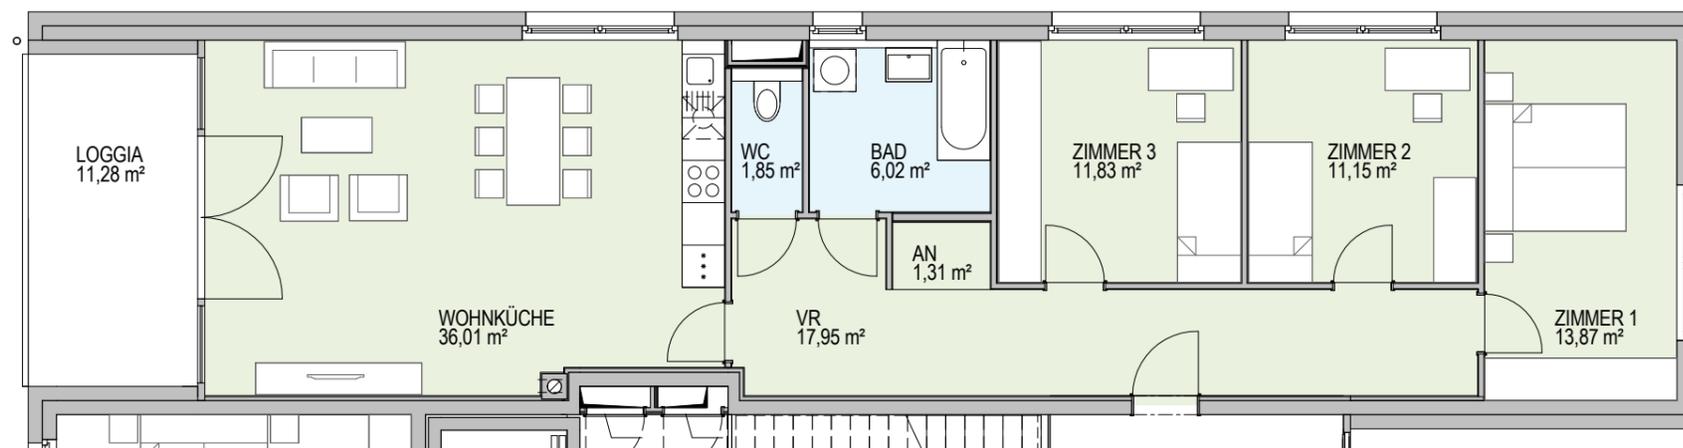

4-ZIMMER WHG
STIEGE 4 / TOP 11

2.OG		100,00 m ²
2.OG	LOGGIA	11,28 m ²
WNF		111,28 m ²

ES GILT AUSSCHLIESSLICH DIE AKTUELLE BAU - UND AUSSTATTUNGSBESCHREIBUNG
AUSFÜHRUNGSBEDINGTE ÄNDERUNGEN VORBEHALTEN
FLÄCHENANGABEN SIND ROHBAUMASSE
STAND MAI 2014

IN DER STANDARD-AUSSTATTUNG SIND NUR DIE SANITÄREN EINRICHTUNGSGEGENSTÄNDE (WC, BADEWANNE UND WASCHEBCKEN) SOWIE DIE ANSCHLÜSSE FÜR WASCHEMASCHINE UND ABWÄSCHE ENTHALTEN.
DIE ANDEREN EINRICHTUNGSGEGENSTÄNDE SIND LEDIGLICH ALS MÖBLIERUNGSVORSCHLAG ZU SEHEN.

TOP 4.11



WESTHAUS 3
2.OBERGESCHOSS
STIEGE 4



ARCHITEKTURBÜRO
SCHWALM-THEISS & BRESICH ZT GmbH
mit ARCH. GORAN JAKOVljeVIC

ARCHITEKTIN
MAG.ARCH. MARGARETHE CUFER

